



ΕΦΗΜΕΡΙΣ ΤΗΣ ΚΥΒΕΡΝΗΣΕΩΣ

ΤΗΣ ΕΛΛΗΝΙΚΗΣ ΔΗΜΟΚΡΑΤΙΑΣ

ΤΕΥΧΟΣ ΤΕΤΑΡΤΟ **Αρ. Φύλλου 1085**

7 Οκτωβρίου 2005

ΠΕΡΙΕΧΟΜΕΝΑ

ΑΠΟΦΑΣΕΙΣ

ΑΠΟΦΑΣΕΙΣ

Αριθ. 2160 (1)

Συμπληρωματική αναγκαστική απαλλοτρίωση ακινήτων εκτάσεως 31.850 τ.μ. για την «Κατασκευή του Ανισόπεδου κόμβου Σίβας - Βενεράτου - Αυγενικής του οδικού άξονα Ηράκλειο - Άγιοι Δέκα - Βιάννος -Ιεράπετρα».

Ο ΓΕΝΙΚΟΣ ΓΡΑΜΜΑΤΕΑΣ ΠΕΡΙΦΕΡΕΙΑΣ ΚΡΗΤΗΣ

Έχοντας υπόψη:

1. Τις διατάξεις του ν. 2882/2001 (ΦΕΚ 17/2001τ.Α') «Κώδικας Αναγκαστικών Απαλλοτριώσεων Ακινήτων» όπως ισχύουν.
2. Τις διατάξεις του Δ/τος της 25.11.1929 «περί κωδικοποιήσεως των περί κατασκευής και συντηρήσεως οδών κειμένων διατάξεων».
3. Το γεγονός ότι τηρήθηκε το άρθρο 3 παρ. 3,4 και 5 του ν. 2882/2001 «Κώδικας Αναγκαστικών Απαλλοτριώσεων Ακινήτων».
4. Το γεγονός ότι δεν απαιτείται διαπιστωτική απόφαση του ΥΠΕΧΩΔΕ-ΓΓΔΕ περί εφαρμογής του άρθρου 1 του ν. 653/1977 διότι η υπόψη απαλλοτρίωση αφορά τη διάνοιξη νέας χάραξης εθνικής οδού.
5. Την υπ' αριθμ. Οικ. 105846/15.2.2000 κοινή απόφαση έγκρισης περιβαλλοντικών όρων του ΥΠ. ΠΕΧΩΔΕ - ΥΠ. ΓΕΩΡΓΙΑΣ - ΥΠ. ΠΟΛΙΤΙΣΜΟΥ.
6. Την υπ' αριθμ. 1135/Φ2007/30.5.2002 ΦΕΚ Δ/490/13.6.2002 αρχική απόφαση αναγκαστικής απαλλοτρίωσης ακινήτων για την κατασκευή της Ε.Ο. Ηράκλειο - Αγ. Δέκα Παράκαμψη: Σίβα - Βενεράτο - Αυγενική Νομού Ηρακλείου.
7. Την υπ' αριθμ. 1567/15.7.2005 απόφαση της ΔΔΕ - Περιφ. Κρήτης περί έγκρισης του κτηματολογίου της υπόψη απαλλοτρίωσης ακινήτων.
8. Την υπ' αριθμ. 2167/11.8.2005 Βεβαίωση του Γενικού Γραμματέα Περιφ. Κρήτης με την οποία βεβαιώνεται ότι η δαπάνη αποζημίωσης 600.000 € περίπου έχει προβλεφθεί από το έργο «Απαλλοτριώσεις του έργου οδικός άξονας Ηράκλειο - Άγ. Δέκα - Βιάννος - Ιεράπετρα» με κωδ. 2001 ΕΠ00230024 της ΣΑΕΠ Κρήτης 0023.
9. Το υπ' αριθμ. 2062/1.9.2005 έγγραφο της Κτηματικής Υπηρεσίας Ηρακλείου με το οποίο εισηγείται την κήρυξη της υπόψη συμπληρωματικής απαλλοτρίωσης ακινήτων, αποφασίζουμε:

Κηρύσσουμε την συμπληρωματική αναγκαστική απαλλοτρίωση, για λόγους δημόσιας ωφέλειας και ειδικότερα για την «Κατασκευή του Ανισόπεδου κόμβου Σίβας - Βενεράτου - Αυγενικής του οδικού άξονα Ηράκλειο - Άγιοι Δέκα - Βιάννος - Ιεράπετρα» έκτασης συνολικού εμβαδού 31.850 τ.μ. που εικονίζεται με κλίμακα 1: 500 στο από τον Ιούνιο 2005 κτηματολογικό διάγραμμα & αντίστοιχο κτηματολογικό πίνακα που έχει συντάξει η ΣΥΣΤΑΣ ΕΜΕ και έχει θεωρηθεί από τον Θ. Κατσούλη Δ/ντή της ΔΕΚΕ Περιφ. Κρήτης στις 29.6.2005 και έχει εγκριθεί από τον Κ.Πατεράκη Δ/ντή της ΔΔΕ - Περιφ.Κρήτης στις 15.7.2005. Στην έκταση που απαλλοτριώνεται προβάλουν δικαιώματα κυριότητας οι:

1) Βρυσανάκη Σοφία
2) Κληνάκης Χαράλαμπος
3) Σενετάκη Μαρία κλπ.

Η απαλλοτρίωση κηρύσσεται υπέρ του Δημοσίου και με δαπάνες:

α) του Δημοσίου και θα αντιμετωπισθεί από το έργο «Απαλλοτριώσεις του έργου οδικός άξονας Ηράκλειο-Άγ. Δέκα - Βιάννος - Ιεράπετρα» με κωδικό 2001 ΕΠ00230024 της ΣΑΕΠ Κρήτης 023.

β) των οφελουμένων παρόδιων ιδιοκτητών, όπως αυτή καταμερίζεται σύμφωνα με τις διατάξεις του άρθρου 1 του ν. 653/1977 (ΦΕΚ 214Α) και του π.δ. 929/1979 και όπως αυτές έχουν τροποποιηθεί συμπληρωθεί και ισχύουν με τις διατάξεις του 947/1979 (άρθρο 62), του 960/1979 (άρθρο 9) και του ν. 2052 (άρθρο 4, παρ. 14 του κεφ.Β').

Η απόφαση αυτή να δημοσιευθεί στην Εφημερίδα της Κυβερνήσεως.

Ηράκλειο, 16 Σεπτεμβρίου 2005

Ο Γενικός Γραμματέας Περιφέρειας

ΣΕΡΑΦΕΙΜ ΤΣΟΚΑΣ

Αριθ. 3651 (2)

Κήρυξη αναδασωτέας έκτασης 5,424 στρεμμάτων, στην θέση «Ζυγούλια», περιοχής Δημοτικού Διαμερίσματος Προαστίου, Δήμου Λεύκτρου, Νομού Μεσσηνίας.

Η ΓΕΝΙΚΗ ΓΡΑΜΜΑΤΕΑΣ ΠΕΡΙΦΕΡΕΙΑΣ ΠΕΛΟΠΟΝΝΗΣΟΥ

Έχοντας υπόψη:

1. Τις δ/ξεις του π.δ. 51/1987 «Καθορισμός των Περιφερειών της Χώρας για το σχεδιασμό κ.λ.π. της περιφερειακής Ανάπτυξης».

2. Τις δ/ξεις των άρθρων 1 παρ.1 και 2, 2 παρ.1 εδ.δ', 5 παρ.3Β, 6 παρ.7 και 7 παρ.2 του ν. 2503/1997 «Διοίκηση, Οργάνωση, Στελέχωση της Περιφέρειας κ.λ.π.».

3. Τις δ/ξεις των άρθρων 24 παρ.1 και 117 παρ.3 του Συντάγματος.

4. Τις δ/ξεις του ν. 998/1979 «περί προστασίας των δασών κ.λ.π.» και ειδικότερα:

α) του άρθρου 41 παρ.1 όπως συμπληρώθηκε από τις διατάξεις του άρθρου 1 παρ.8 του ν. 3208/23.12.2003 και

β) του άρθρου 38 παρ.1

5. Τις δ/γές του Υπουργείου Γεωργίας:

α) 160417/1180/8.7.1980

β) 182447/3049/24.9.1980.

6. Τις διατάξεις του ν. 3208/2003.

7. Την υπ' αριθμ. 6418/1.9.2005 πρόταση του Δασαρχείου Καλαμάτας περί κηρύξεως αναδασωτέας, της αναφερομένης στο θέμα έκτασης, αποφασίζουμε:

Κηρύσσουμε αναδασωτέα, με σκοπό την προστασία για την επαναδημιουργία της δασικής βλάστησης αποτελούμενης από άτομα πουρναριού, σχοίνου & ασπάλαθου με πυκνότητα 0,6 περίπου, που καταστράφηκε από παράνομη εκχέρσωση κατά το χρονικό διάστημα Ιούνιος 2004, την δημόσια δασική έκταση, συνολικού εμβαδού πέντε στρεμμάτων και τετρακοσίων είκοσι τεσσάρων τετραγωνικών μέτρων (5,424 στρεμ.) που βρίσκεται στη θέση «Ζυγούλια», περιοχής Δημοτικού Διαμερίσματος Προαστίου, Δήμου Λεύκτρου του Νομού,Μεσσηνίας, προσδιορίζεται από τα σημεία: 1, 2, 3, ... 23, 24 & 1 και έχει όρια:

Ανατολικά: Με ελαιόκτημα ιδιοκτησίας ιδίου (αρ. 5825/ 12.8.2005 πράξη χαρ/σμού Δασ. Καλαμάτας ως γεωργική έκταση της παρ. 6α του άρθρου 3 του ν. 998/1979) & με δημόσια δασική έκταση.

Δυτικά: Με δημοσία δασική έκταση (αριθ. 5825/ 12.8.2005 πράξη χαρ/σμού Δασ. Καλαμάτας ως δασική της παρ. 2 του άρθρου 3 του ν. 998/1979, όπως αντικαταστάθηκε με την παρ. 1 του άρθρου 1 του ν. 3208/2003 και μη υπαγόμενη στις διατάξεις του άρθρου 12 του ιδίου νόμου).

Βόρεια: Με δημοτική οδό Καρδαμύλης - Προαστίου & με δημόσια δασική έκταση.

Νότια: Με δημόσια δασική έκταση.

Όπως φαίνεται στο συνημμένο τοπογραφικό διάγραμμα κλίμακας 1:500 που συντάχθηκε από την Δασοπόνο του Δασαρχείου Καλαμάτας Αριστέα Κυριαζή και εντοπίζεται στο απόσπασμα Φύλλου Χάρτη «Καρδαμύλης» της Γ.Υ.Σ., κλίμακας 1:50.000 και αποτελεί αναπόσπαστο μέρος της απόφασης αυτής. Προβλέπεται φυσική αναγέννηση της δασικής βλάστησης που καταστράφηκε.

Η απόφαση αυτή να δημοσιευθεί στην Εφημερίδα της Κυβερνήσεως.

Τρίπολη, 22 Σεπτεμβρίου 2005

Η Γενική Γραμματέας Περιφέρειας
ΑΓΓΕΛΑ ΑΒΟΥΡΗ


ΤΟΠΟΓΡΑΦΙΚΟ ΔΙΑΓΡΑΜΜΑ

Δημόσιας δασικής έκτασης στη θέση "Ζυγούλια" Δημ. διαμ. Προαστίου του Δήμου Λεύκτρου που εκχερσώθηκε παράνομα από τον Δημήτριο Δημητρουλέα του Σωκράτη, κάτοικος Αθηνών.


Κλίμακα 1:500
Εμβ. (1,2,...,24,1) = 5,424 στρεμ.

ΥΠΟΜΝΗΜΑ
παλαιός πέτρινος μαντρότοιχος
χαρουπιά

ΣΥΝΤΕΤΑΓΜΕΝΕΣ ΚΟΡΥΦΩΝ ΕΚΤΑΣΗΣ		
ΣΗΜΕΙΟ	X	Y
1	343576,6478	4081662,5570
2	343574,3240	4081659,2079
3	343567,3988	4081618,4226
4	343582,0000	4081612,0000
5	343598,9360	4081615,1940
6	343607,1180	4081620,5370
7	343607,0000	4081604,0000
8	343599,5820	4081589,2790
9	343583,4980	4081582,5690
10	343574,1380	4081586,5170
11	343565,5420	4081588,5080
12	343552,7790	4081589,3700
13	343546,3120	4081588,5310
14	343525,6790	4081586,3600
15	343500,2360	4081605,0320
16	343493,4410	4081603,6710
17	343492,6940	4081618,8470
18	343518,0000	4081635,0000
19	343529,0000	4081637,0000
20	343539,0000	4081653,0000
21	343535,0000	4081667,0000
22	343534,2991	4081674,7945
23	343548,4970	4081670,7440
24	343555,5770	4081671,7840

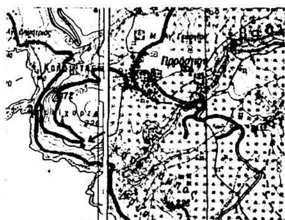

Απόσπασμα Φ.Χ. Καρδαμύλη
Κλίμακα 1:50.000
ΓΥΣ 1993

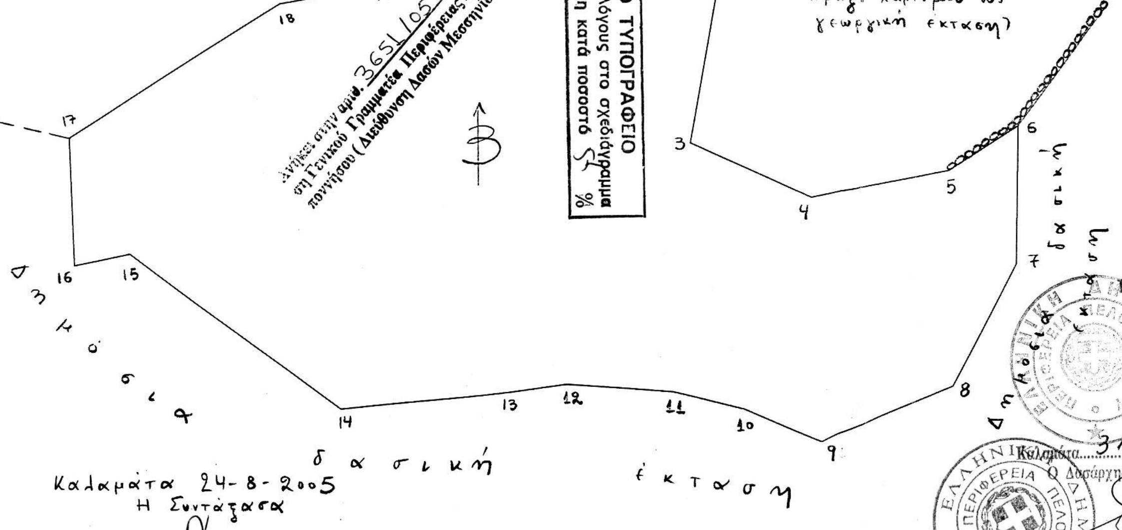

ΕΘΝΙΚΟ ΤΥΠΟΓΡΑΦΕΙΟ
Για τεχνικούς λόγους στο σχεδιάγραμμα έγινε σμίκρυνση κατά ποσοστό 52 %

Ανήκει στην αριθ. 3651/05 απόφαση της Γενικού Γραμματέα Περιφέρειας Πελοποννήσου (Διεύθυνση Δασών Μεσσηνίας).

6-09-05
ΠΑΝΑΓΙΩΤΗΣ ΚΑΡΑΜΠΑΤΣΟΣ
ΔΑΣΟΛΟΓΟΣ ΜΕ Α' ΒΑΘΜΟ

Τρίπολη 22/9/2005
Η Γενική Γραμματέας Περιφέρειας Πελοποννήσου
Αγγέλα Αβούρη

Καλαμάτα 31-8-2005
Ο Δασάρχης Καλαμάτας
Γιώργος Σωτηρόπουλος
Δασολόγος με Βαθμό Α'

Καλαμάτα 24-8-2005
Η Συντάξασα
Αριστέα Κυριαζή
Δασοπόνος

Αριθ. 9375 (3)

Χαρακτηρισμός της οδού η οποία συνδέει τον οριοθετημένο οικισμό Δημ/κού Διαμ/τος Μικρού Περιστερίου με τον συνοικισμό Νέο Γερακάρι του οικισμού Δ.Δ. Ταμπούρια Δήμου Εγνατίας Ν. Ιωαννίνων ως Δημοτικής οδού.

Ο ΝΟΜΑΡΧΗΣ ΙΩΑΝΝΙΝΩΝ

Έχοντας υπόψη:

1. Τις διατάξεις του άρθρου 3 του ν.δ. της 17.7.1923 (ΦΕΚ 228/Α΄/16.8.1923) «Περί σχεδίων πόλεων και κωμών του Κράτους» όπως μεταγενέστερα τροποποιήθηκε και συμπληρώθηκε.

2. Τις διατάξεις του άρθρου 1 του π.δ. της 24/31.5.1985 (ΦΕΚ 270/Δ') περί τροποποίησης των όρων και περιορισμών δόμησης στις εκτός σχεδίου περιοχές.

3. Την υπ' αριθμ. 376/9.7.2003 απόφαση του Νομαρχιακού Συμβουλίου Ιωαννίνων «Τροποποίηση-κωδικοποίηση του Οργανισμού Εσωτερικής Οργάνωσης και Λειτουργίας των Υπηρεσίας της Ν.Α.Ι.», που δημοσιεύθηκε στην Εφημερίδα της Κυβέρνησης και ισχύει από τις 18.7.2003 (ΦΕΚ 989/Β/18.7.2003).

4. Τις υπ' αριθμ. 38924/11.9.1958, 45070/7.12.1959 και 5698/26.3.1960 εγκυκλίους με τις οποίες καθορίζονται τα δικαιολογητικά για τον χαρακτηρισμό των οδών ως Κοινοτικών ή Δημοτικών.

5. Τις διατάξεις του ν. 3155/4.3.1955 περί κατασκευής και συντήρησης οδών από τους Δήμους ή τις Κοινότητες.

6. Τις διατάξεις του ν. 2218/1994 (ΦΕΚ 90/Α/13.7.1994) «Ίδρυση Νομαρχιακής Αυτοδιοίκησης κ.λ.π. και τον Οργανισμό Νομαρχιακής Αυτοδιοίκησης Ιωαννίνων που δημοσιεύθηκε και ισχύει από την 11.5.1995 (ΦΕΚ 397/Β')».

7. Την υπ' αριθμ. 541/30.6.1988 (ΦΕΚ-563/Δ') απόφαση Νομάρχη Ιωαννίνων καθορισμού ορίων, όρων και περιορισμών δόμησης οικισμού Δ.Δ. Μικρού Περιστερίου Δήμου Εγνατίας Ν. Ιωαννίνων.

8. Τις υπ' αριθμ. 186/24.3.1989 (ΦΕΚ 268/Δ') και 356/25.6.1990 (ΦΕΚ 356/Δ') αποφάσεις Νομάρχη Ιωαννίνων καθορισμού ορίων, όρων και περιορισμών δόμησης οικισμού Δ.Δ. Ταμπούρια Δήμου Εγνατίας Ν. Ιωαννίνων.

9. Την θετική γνωμοδότηση του ΣΧΟΠ της Νομ/κής Αυτ/σης Ν. Ιωαννίνων όπως αυτή διατυπώθηκε με την υπ' αριθμ. 11η/6.9.2005 πράξη του (θέμα 4ο), αποφασίζουμε:

Τον χαρακτηρισμό της οδού η οποία συνδέει τον οριοθετημένο οικισμό Δημ/κού Διαμ/τος Μικρού Περιστερίου με τον συνοικισμό Νέο Γερακάρι του οικισμού Δ.Δ. Ταμπούρια Δήμου Εγνατίας Ν. Ιωαννίνων ως Δημοτική οδός όπως χαρακτηριστικά φαίνεται στο χάρτη κλίμακας 1:5000 που συνοδεύει την παρούσα απόφαση.

Από τις κανονιστικές διατάξεις της παρούσας απόφασης δεν προκαλείται δαπάνη σε βάρος του προϋπολογισμού του Δήμου.

Η απόφαση αυτή να δημοσιευθεί στην Εφημερίδα της Κυβερνήσεως.


Ιωάννινα, 19 Σεπτεμβρίου 2005

Ο Νομάρχης
ΑΛΕΞΑΝΔΡΟΣ ΚΑΧΡΙΜΑΝΗΣ

...ΙΚΟ ΤΥΠΟΓΡΑΦΕΙΟ
Για τεχνικούς λόγους στο σχεδιάγραμμα
έγινε σμίκρυνση κατά ποσοστό 35 %

ΤΟΠΟΓΡΑΦΙΚΟ ΔΙΑΓΡΑΜΜΑ

ΚΛΙΜΑΚΑ 1:5.000

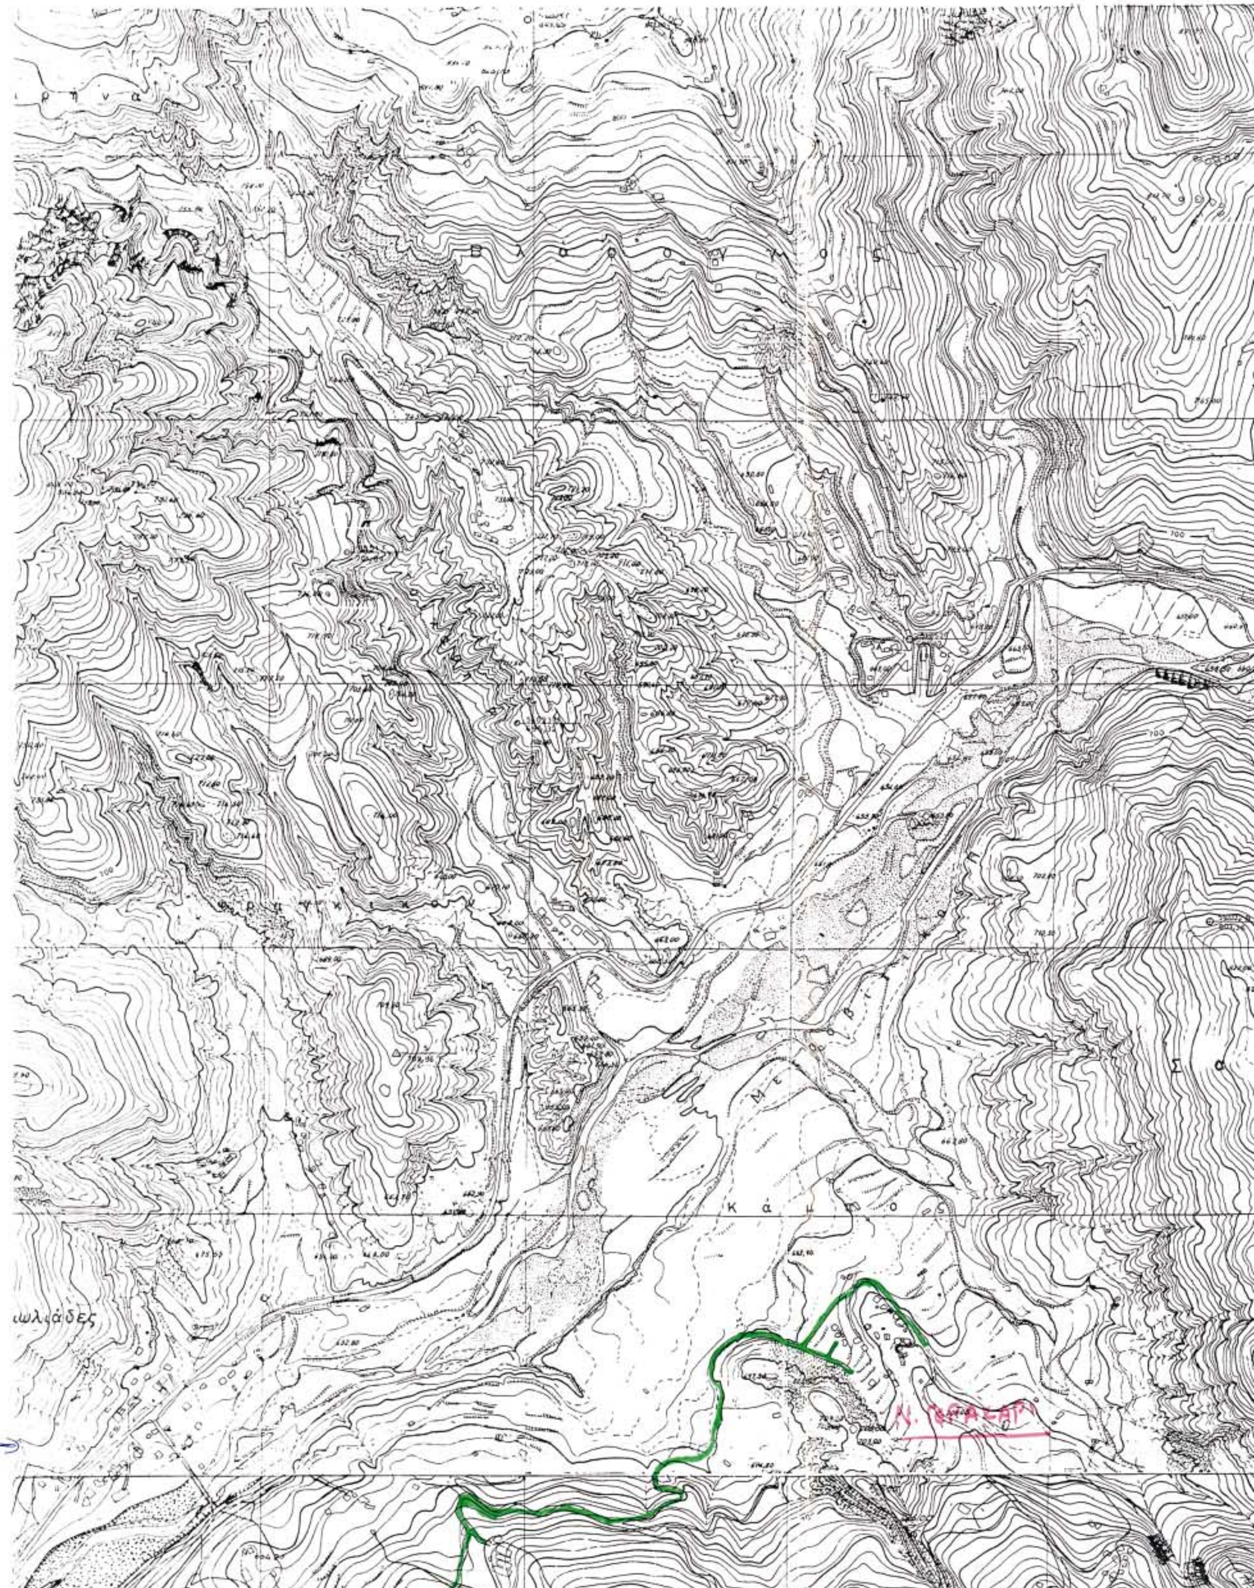

ΜΜΑ

ΜΕΤΣΟΒΟ

4178.4

ΓΕΩΓΡΑΦΙΚΗ ΥΠΗΡΕΣΙΑ ΣΤΡΑΤΟΥ

2.500

2.000

1500

1000

500

Τσα Χα

Σ α λ α ώ ρ α

39° 45'

-02° 45'

4178.1	4178.2	4179.1
4178.3	4178.4	4179.3
4178.5	4178.6	4179.5

1983

ΓΕΩΓΡΑΦΙΚΗ ΥΠΗΡΕΣΙΑ ΣΤΡΑΤΟΥ


ωλιάδες


Ταμπουρια

Μυλον Περιστεριου

Ραχουλα

9500 10000 10500 11000

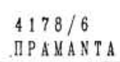

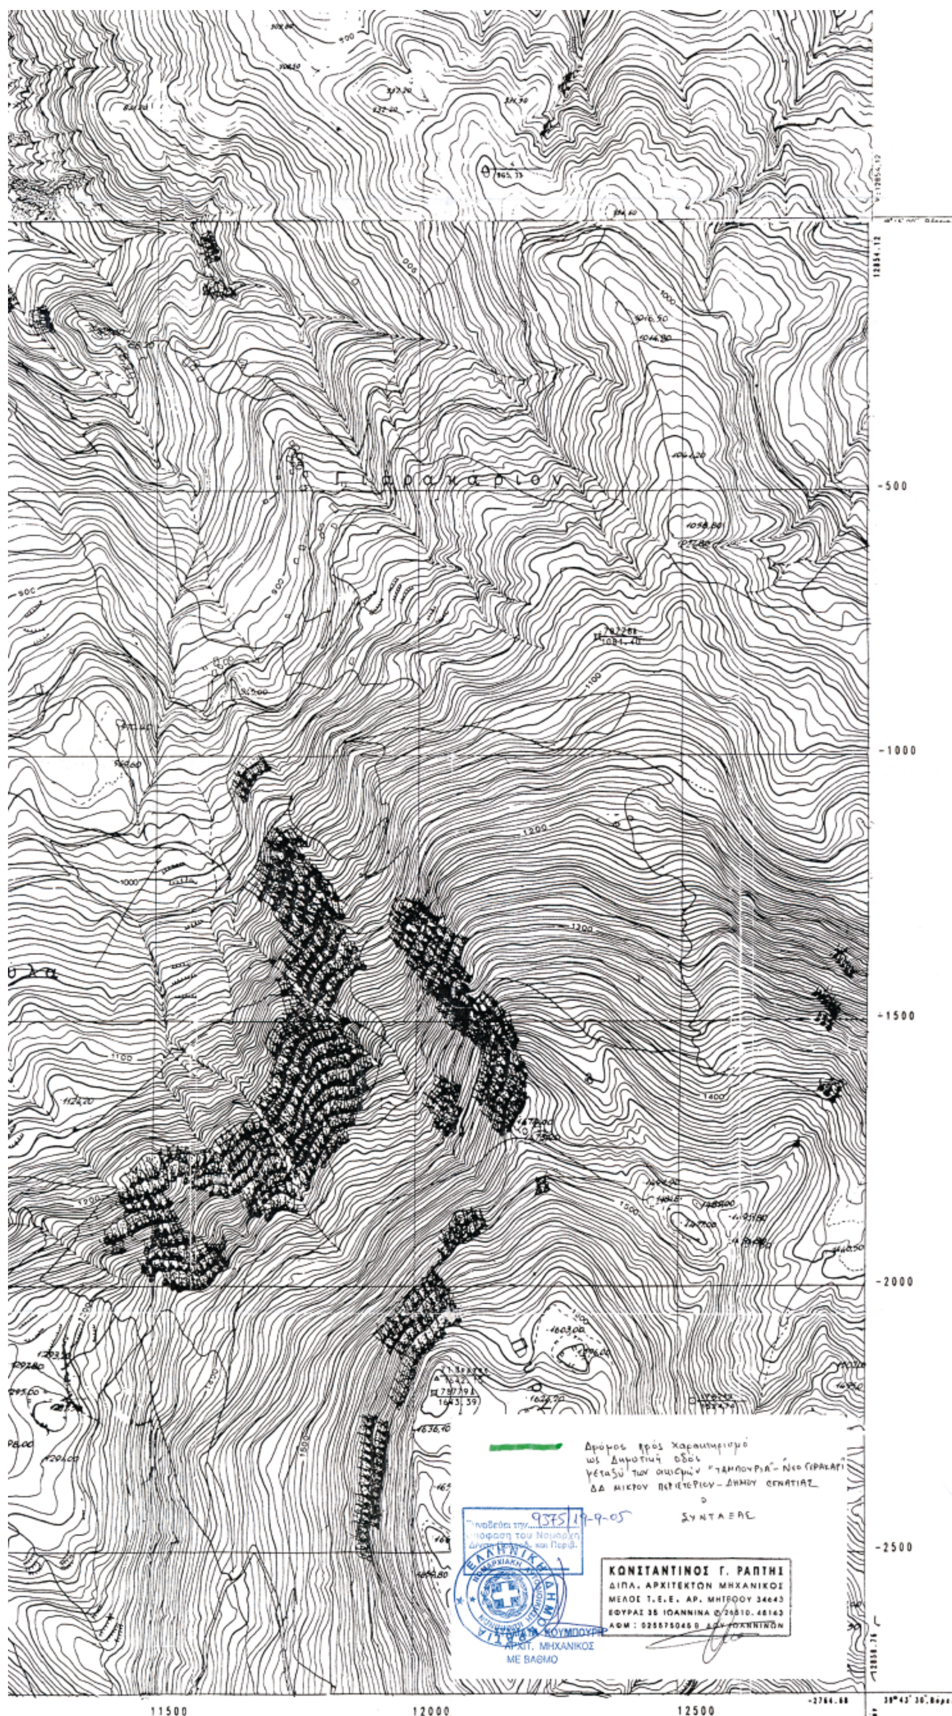

Προβολή Hatt σε υποδιαίρεση 30'Χ30'
Ελλειψοειδές BESSEL, DATUM Αθηνών.
Συντεταγμένες Κέντρου προβολής:
φο 39° - 41' Βόρειο
λο - 02° 45' Από Αθήνα

Διάγραμμα συνδέσεως φύλλων

4178.3	4178.4	4179.3
4178.5	4178.6	4179.5
4178.7	4178.8	4179.7

Αποδόθηκε Φωτογραμμετρικά

ΟΡΓΑΝΑ	ΦΙΖΕΥΤΗ	ΜΗΝΑΣ	ΕΤΟΣ
wild 746	178778 79	ΙΑΝ.	1991
ZEISS 226591	178713-14	ΙΟΥΝ.	1992

Χρονολογία λήψεως Α/Φ 1986

ΥΠΟΜΝΗΜΑ

ΑΡΙΘΜΟΣ ΦΥΛΛΟΥ 4178 6

Απαγ
η αν [redacted]